


LOKAL	B 1
4 POKOJE	
POWIERZCHNIA UŻYTKOWA	80,63m ²

SPIS POMIESZCZEŃ:	
1/1 PRZEDSIONEK	2,27m ²
1/2 W.C.	5,06m ²
1/3 POKÓJ DZIENNY / ANEKS KUCHENNY	28,80m ²
SUMA POW. NA PARTERZE	36,13m ²


2/1 KOMUNIKACJA	8,30m ²
2/2 POM. TECHNICZNE	0,96m ²
2/3 POKÓJ	8,18m ²
2/4 POKÓJ	9,16m ²
2/5 ŁAZIENKA	3,98m ²
2/6 POKÓJ	13,92m ²
SUMA POW. NA PIĘTRZE	44,5m ²

UWAGA:
Ze względu na wysokość poniżej 2,0m przestrzeń strychu nie jest zaliczona do kondygnacji

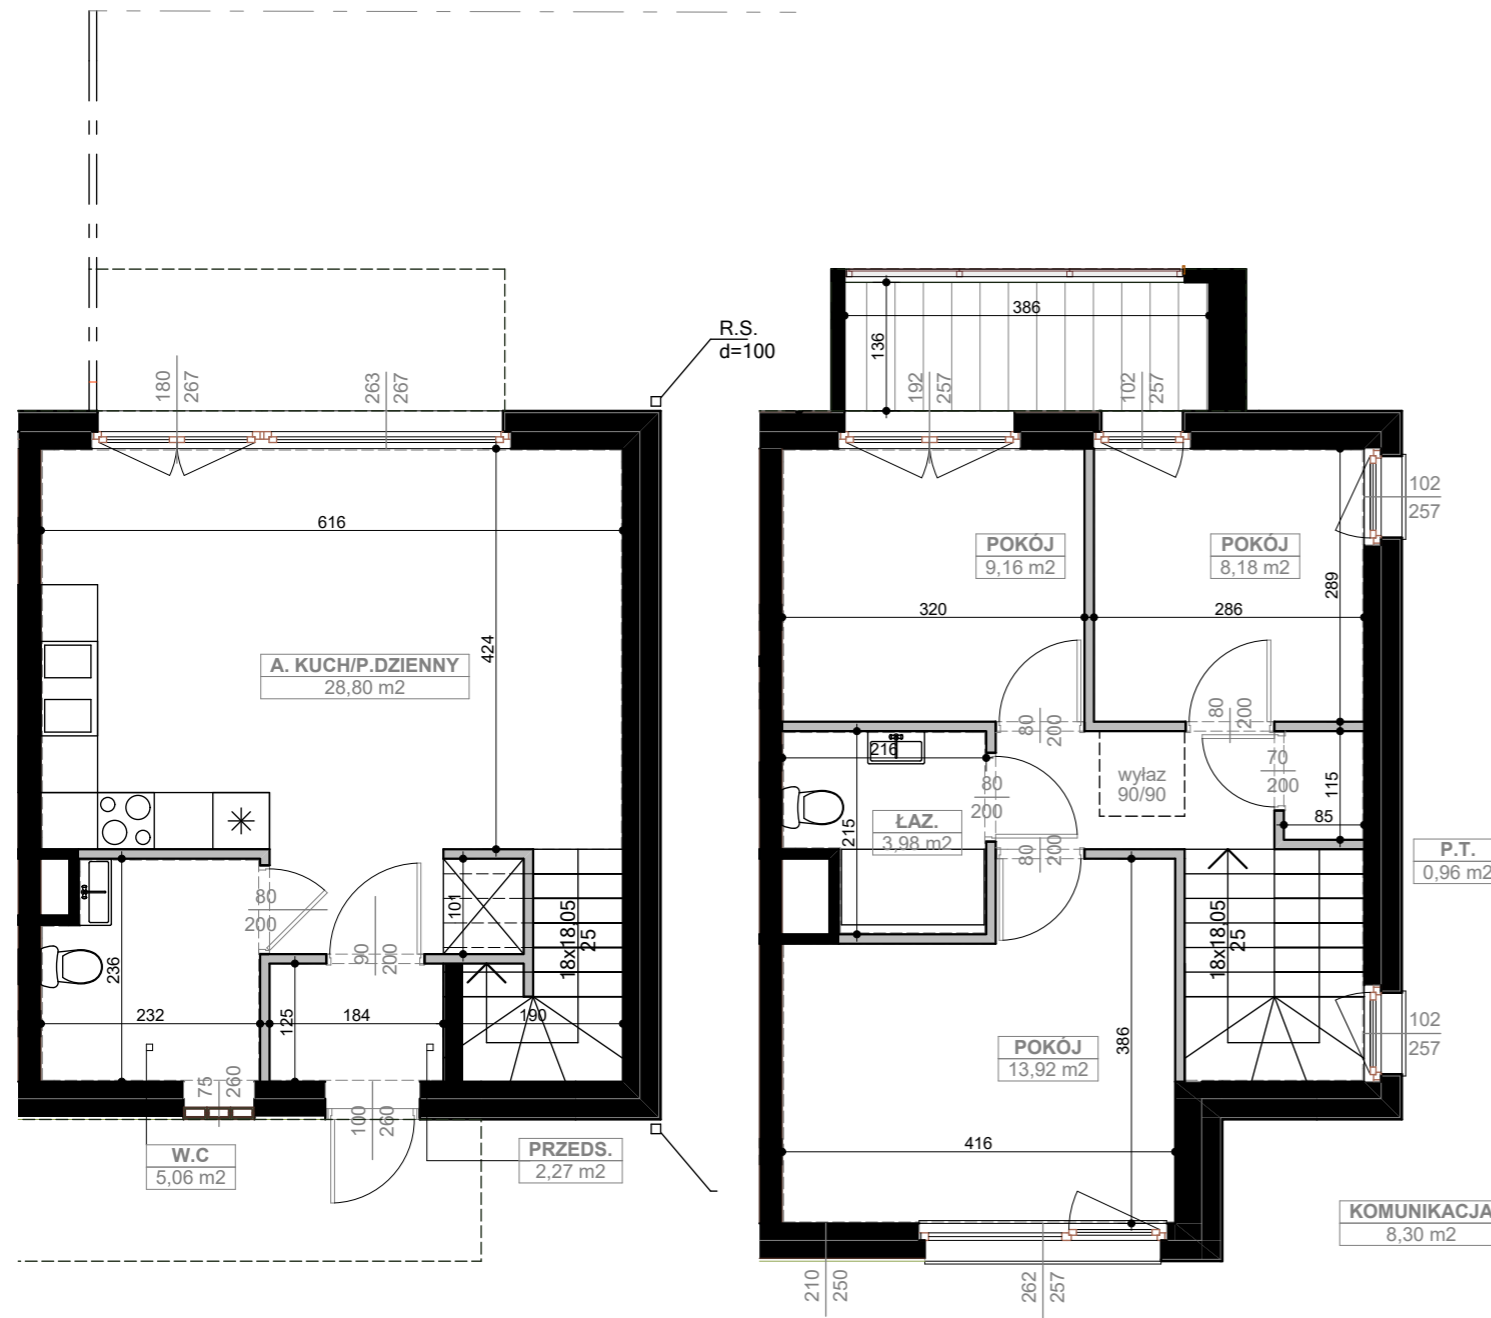

PARTER


PIĘTRO

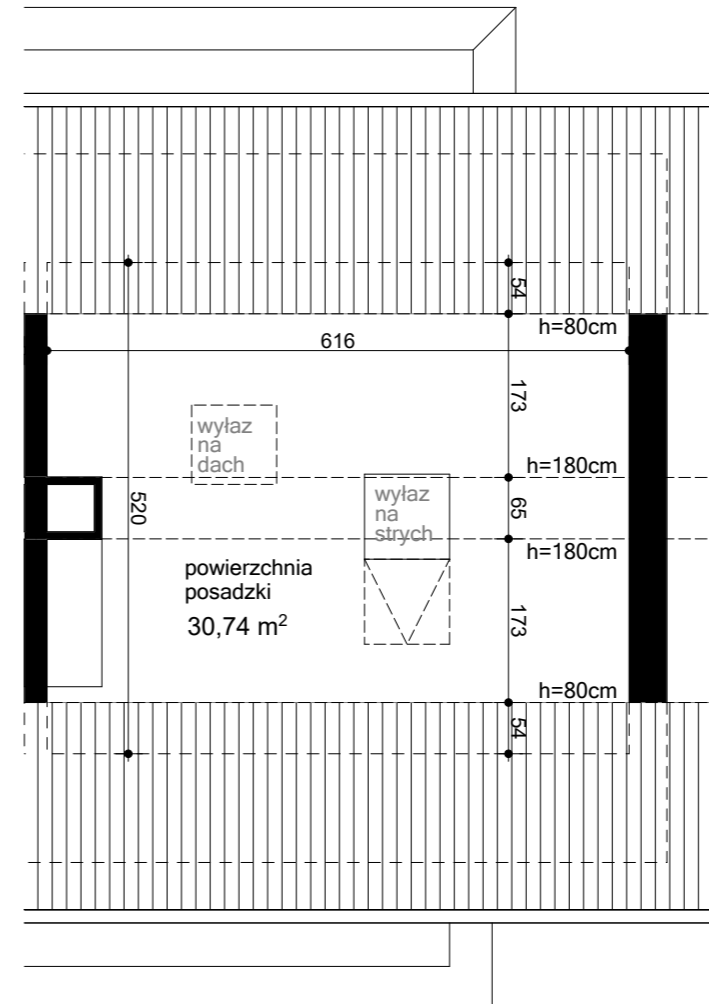

STRYCH

■ - ściany bez możliwości zmiany aranżacji
 ■ - ściany działowe z możliwością zmiany aranżacji

- NINIEJSZA KARTA NIE STANOWI ZAŁĄCZNIKA DO UMOWY ANI OFERTY W ROZUMIENIU K.C.
 - WYMIARY, URZĄDZENIA ORAZ INSTALACJE PODANO NA PODSTAWIE PROJEKTU BUDOWLANEGO. MOGĄ NASTĄPIĆ NIEZNACZNE ZMIANY W PROJEKIE WYKONAWCZYM.
 - PODANE WYMIARY I POWIERZCHNIE MIERZONO ZGODNIE Z NORMĄ PN-ISO 9836:2015-12. PRZYJĘTO GRUBOŚĆ TYNKU 1,5 cm
 - OPRACOWANIE CHRONIONE USTAWĄ O PRAWIE AUTORSKIM I PRAWACH POKREWNYCH (DZ.U. NR 24/94 POZ. 84. Z DNIA 4 LUTEGO 1994 R.)

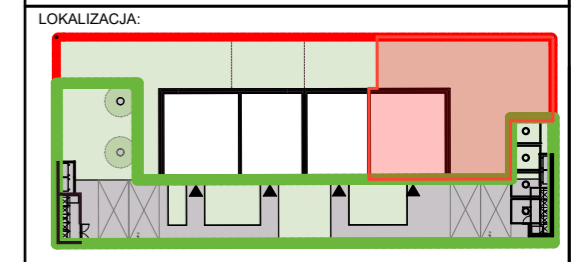

INWESTYCJA:
BUDYNKI MIESZKALNE JEDNORODZINNE W ZABUDOWIE BLIŹNIACZEJ

PROJEKTANT:
 D C K - Pracownia Projektowa
 Architekt Damian Cyryl Kotwicki
 02-388 Warszawa, ul. Lutniowa 24/2

INWESTOR:
 iuvi development 2.0
 Andrzej Skrzek sp.k.
 ul. 3 Maja 6, 05-080 Mościska

ADRES INWESTYCJI:
 Radom, ul. Skrajna
 Jedn. ew.: 146301_1, M. Radom
 Obręb: 0070, WÓŚNIKI
 Działka nr: 75/10

